

Fondazione Villa A.D.A.

Lavori di manutenzione per infiltrazioni

Planimetria generale - dettaglio infiltrazioni

Dati 17/02/2017



Rilievo a cura di:

Dott. Ing. Filippo Murgia

Z124

Scala

1 : 200

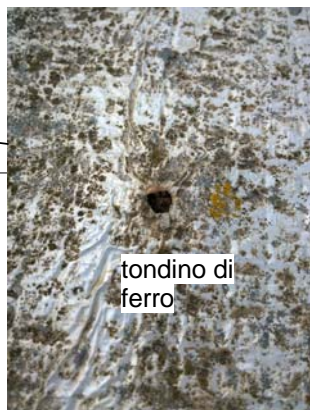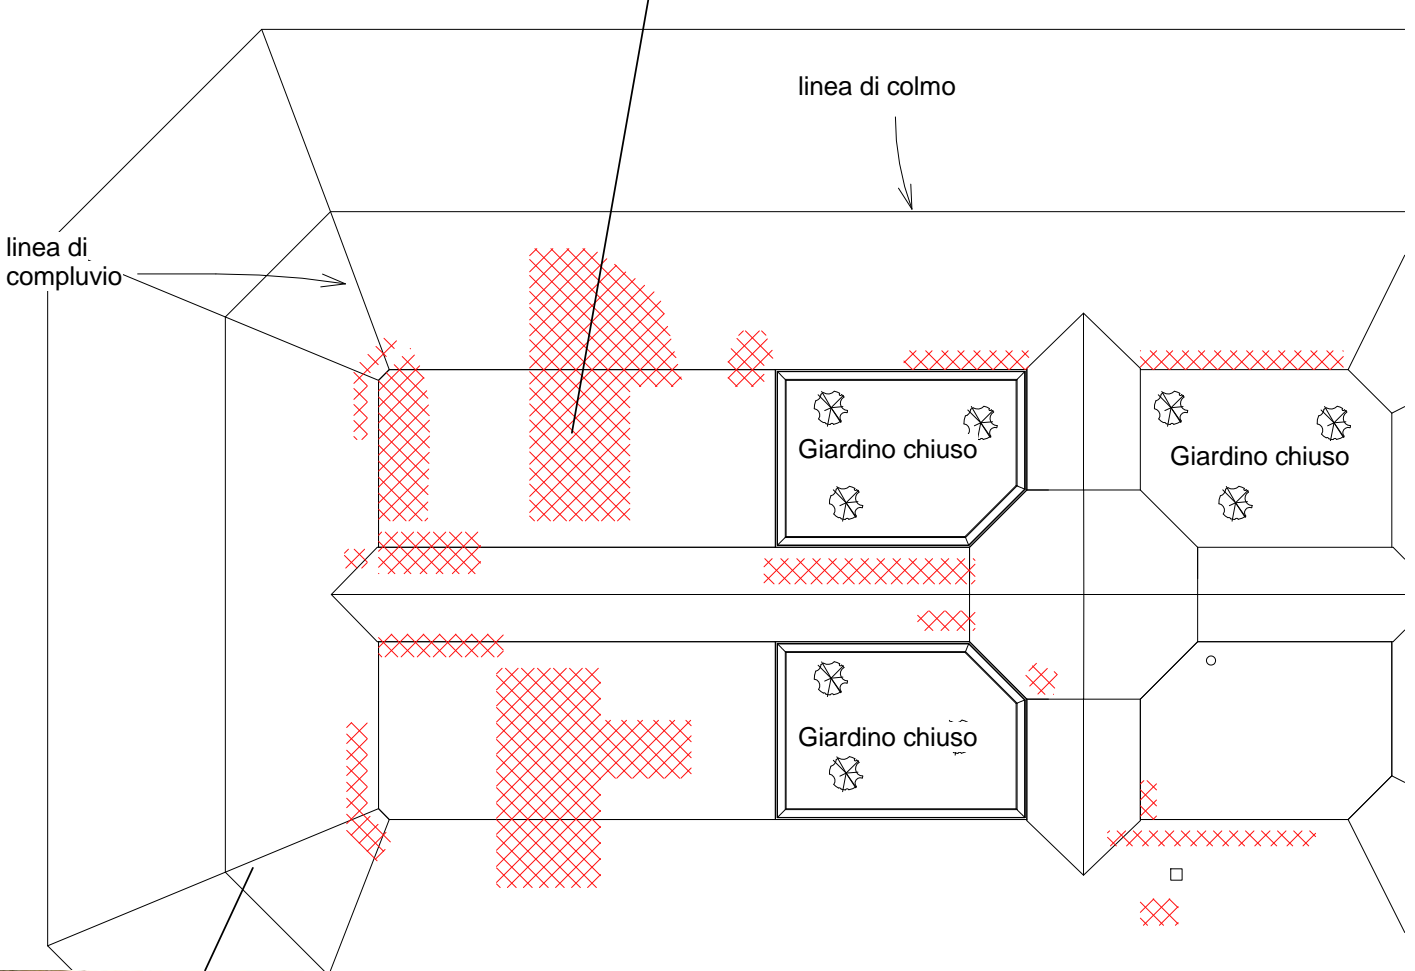

Fondazione Villa A.D.A.

Lavori di manutenzione per infiltrazioni

Planimetria coperture con
dettaglio infiltrazioni

Dati 17/02/2017


Rilievo a cura di:

Dott. Ing. Filippo Murgia

Z125

Scala

1 : 200

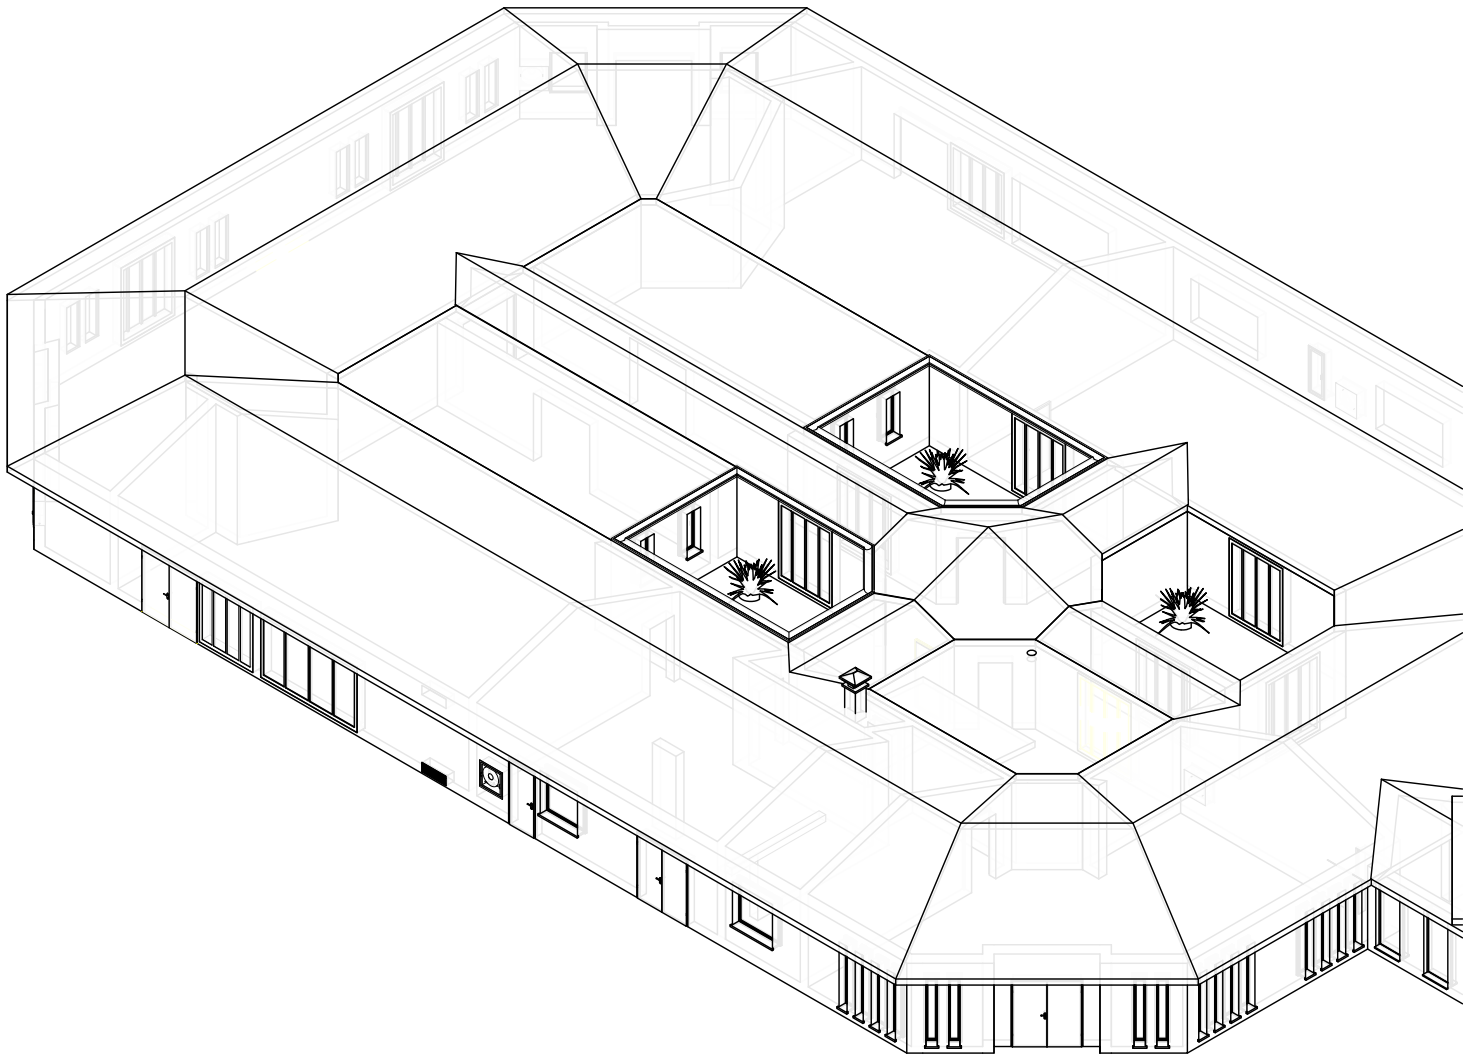

Fondazione Villa A.D.A.

Lavori di manutenzione per infiltrazioni

3D parziale


Dati 17/02/2017

Rilievo a cura di:

Dott. Ing. Filippo Murgia

Z126

Scala

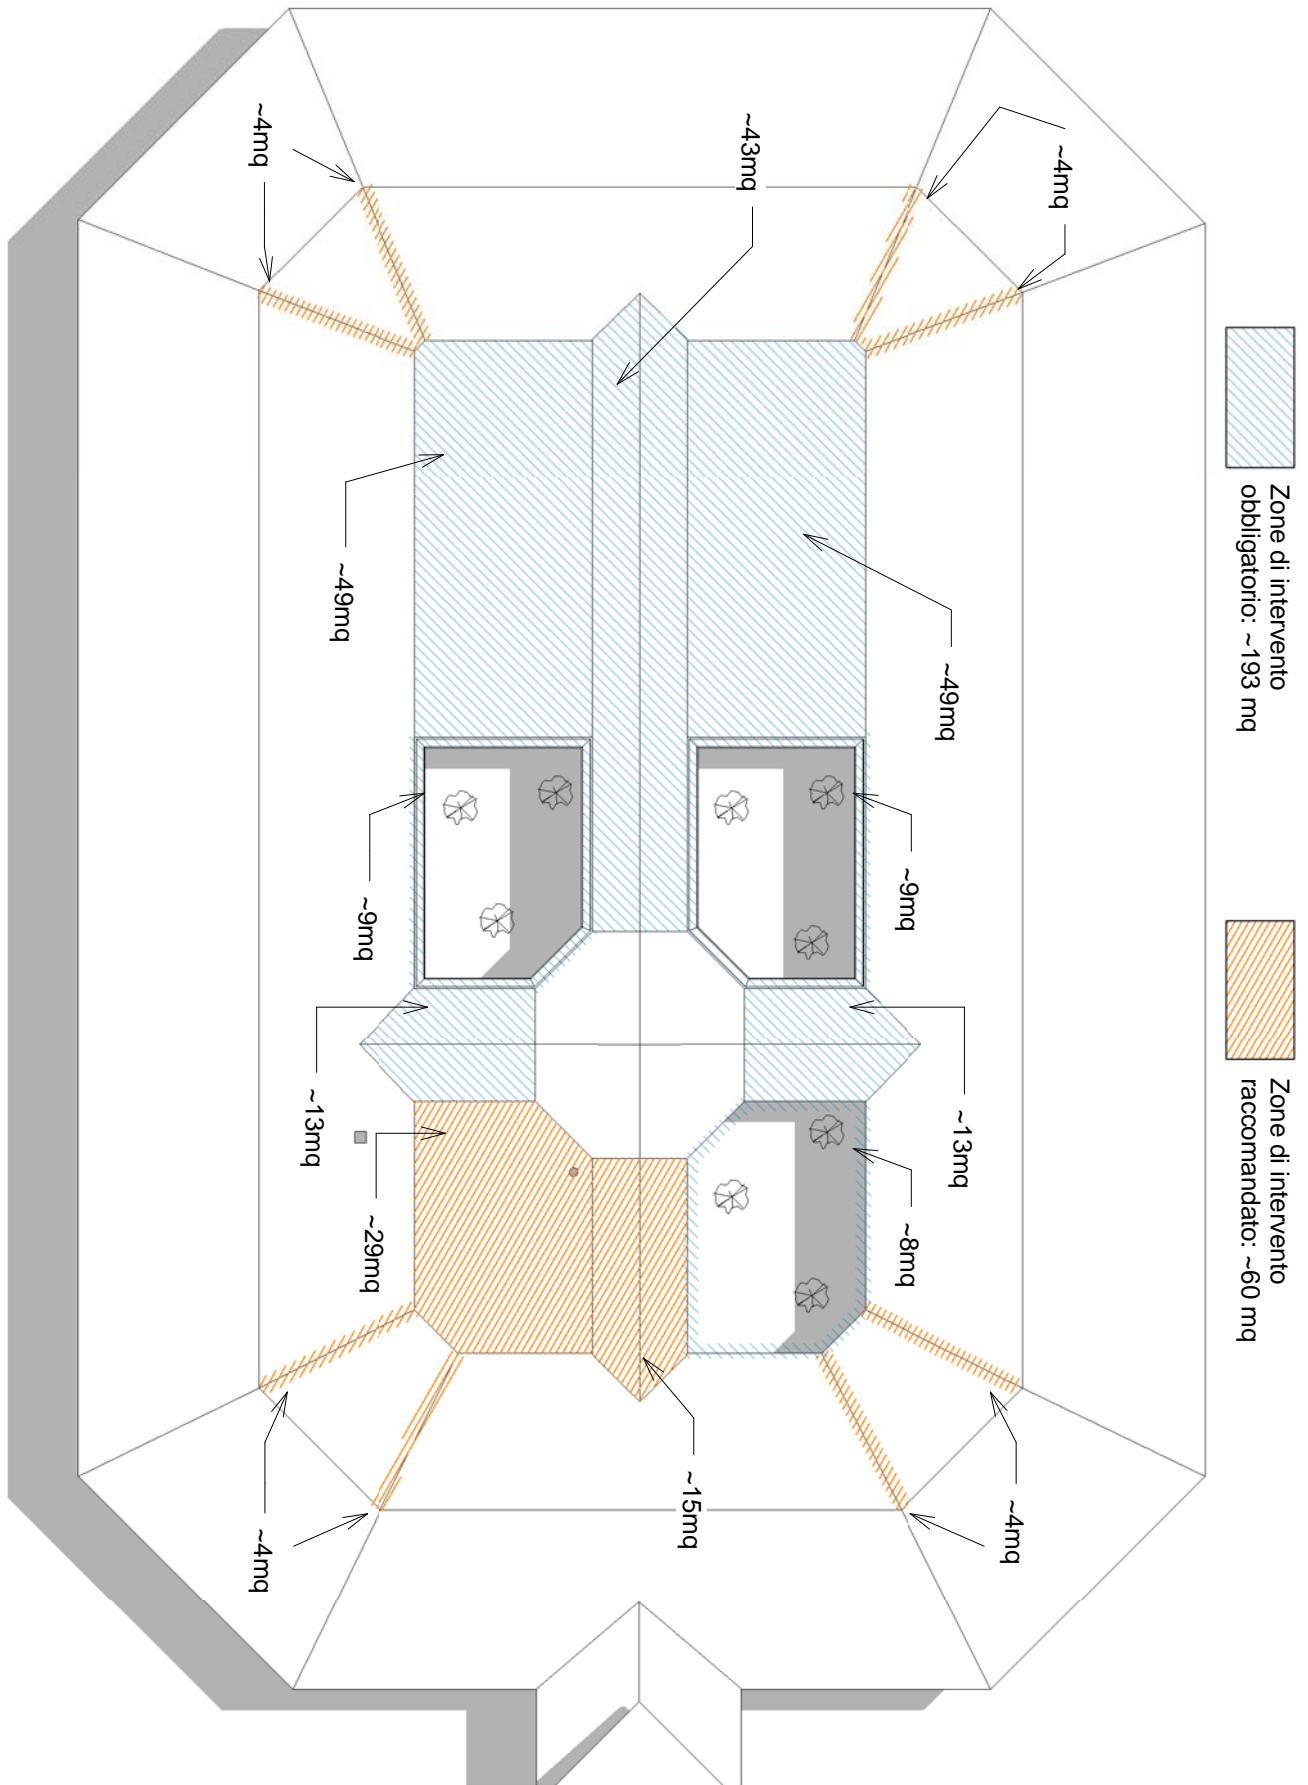

Fondazione Villa A.D.A.

Lavori di manutenzione per infiltrazioni

Aree intervento

Dati 17/02/2017

Rilievo a cura di:

Dott. Ing. Filippo Murgia

Z127

Scala

1 : 200