

Fondazione Villa A.D.A.

Lavori di manutenzione per infiltrazioni

Planimetria generale - dettaglio infiltrazioni

Dati 17/02/2017


Rilievo a cura di:

Dott. Ing. Filippo Murgia

Z124

Scala

1 : 200

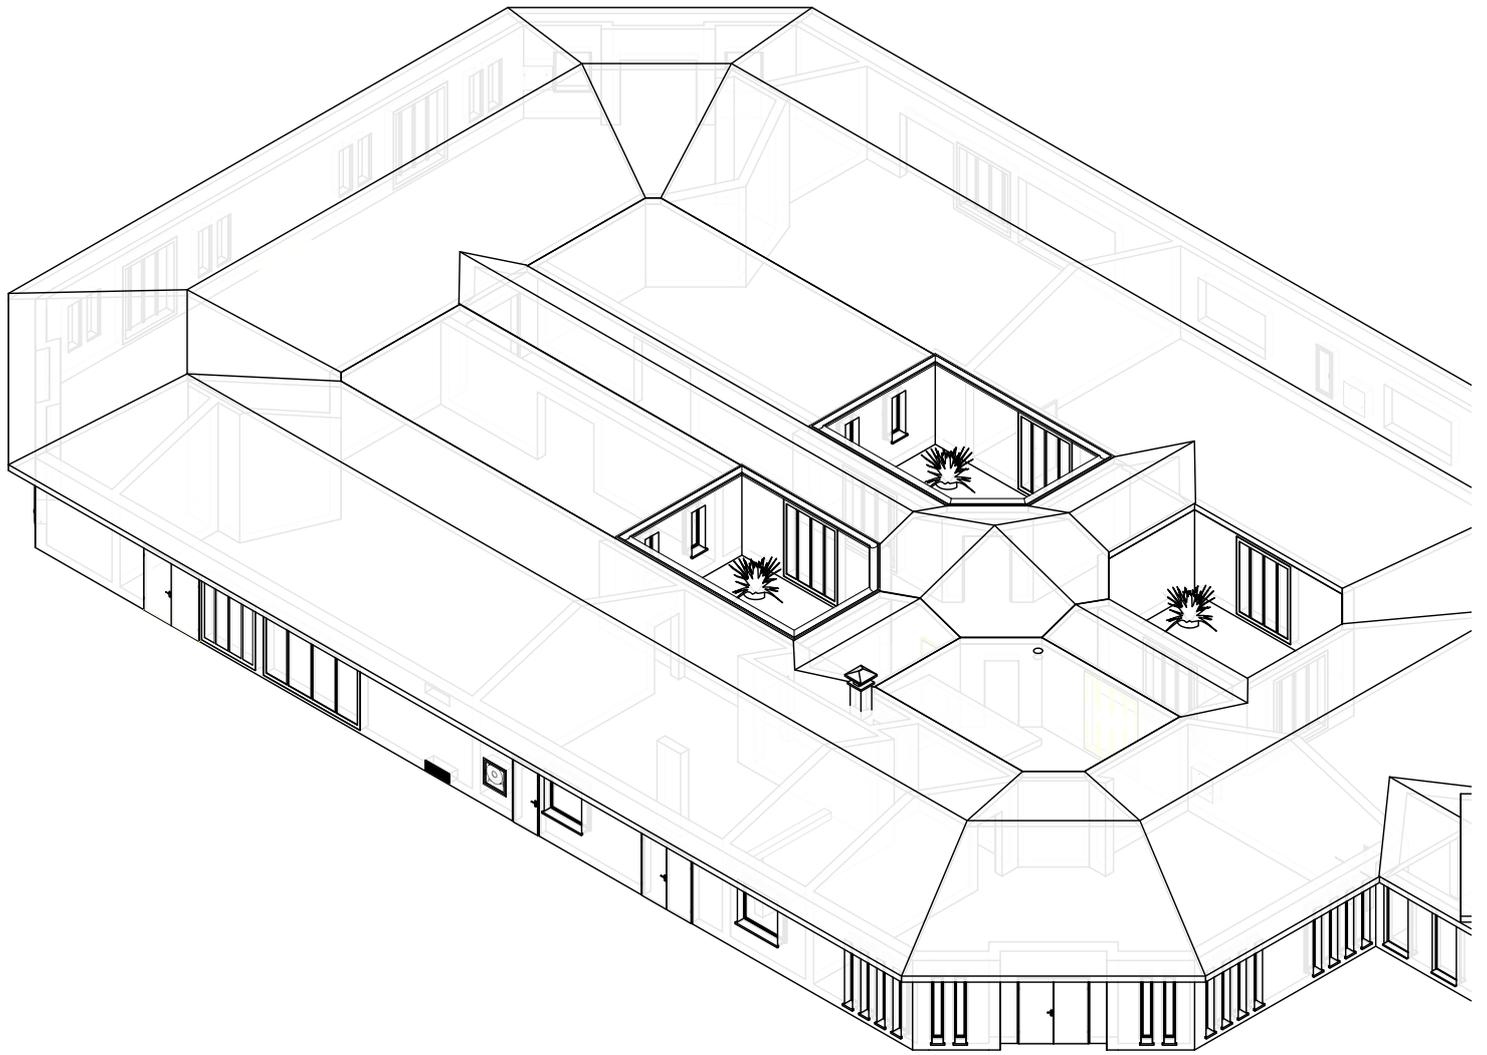

Fondazione Villa A.D.A.

Lavori di manutenzione per infiltrazioni

3D parziale


Dati 17/02/2017

Rilievo a cura di:

Dott. Ing. Filippo Murgia

Z126

Scala

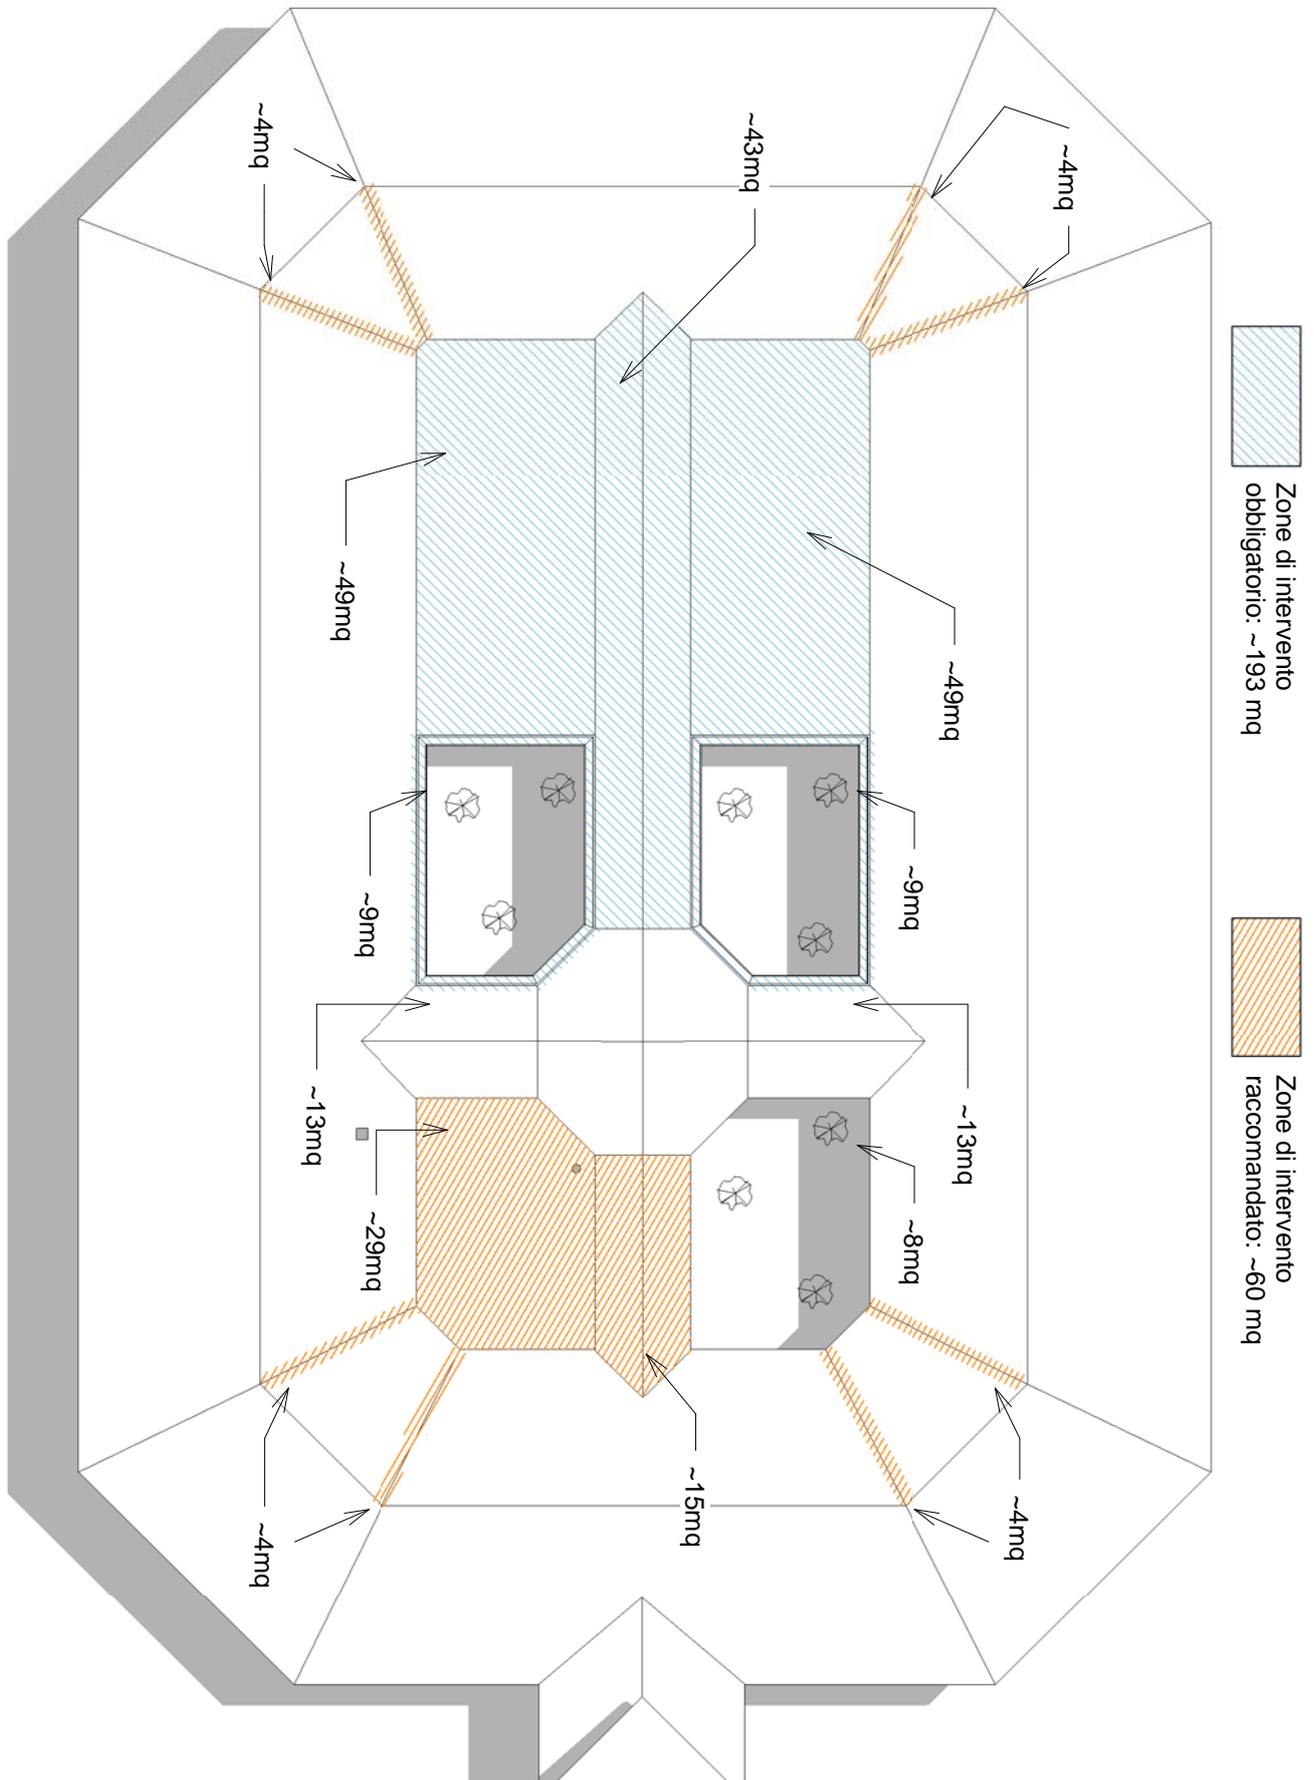

Zone di intervento obbligatorio: ~193 mq



Zone di intervento raccomandato: ~60 mq

Fondazione Villa A.D.A.

Lavori di manutenzione per infiltrazioni

Aree intervento

Dati	17/02/2017	Z127
Rilievo a cura di:	Dott. Ing. Filippo Murgia	
Scala		1 : 200